


Dopravní opatření při akci : 300 zatáček Gustava Havla a IRRC - motocyklové závody v Hořicích

14.-15.8.2021

Celková situace

- závodní okruh - uzavřený úsek
- objízdná trasa

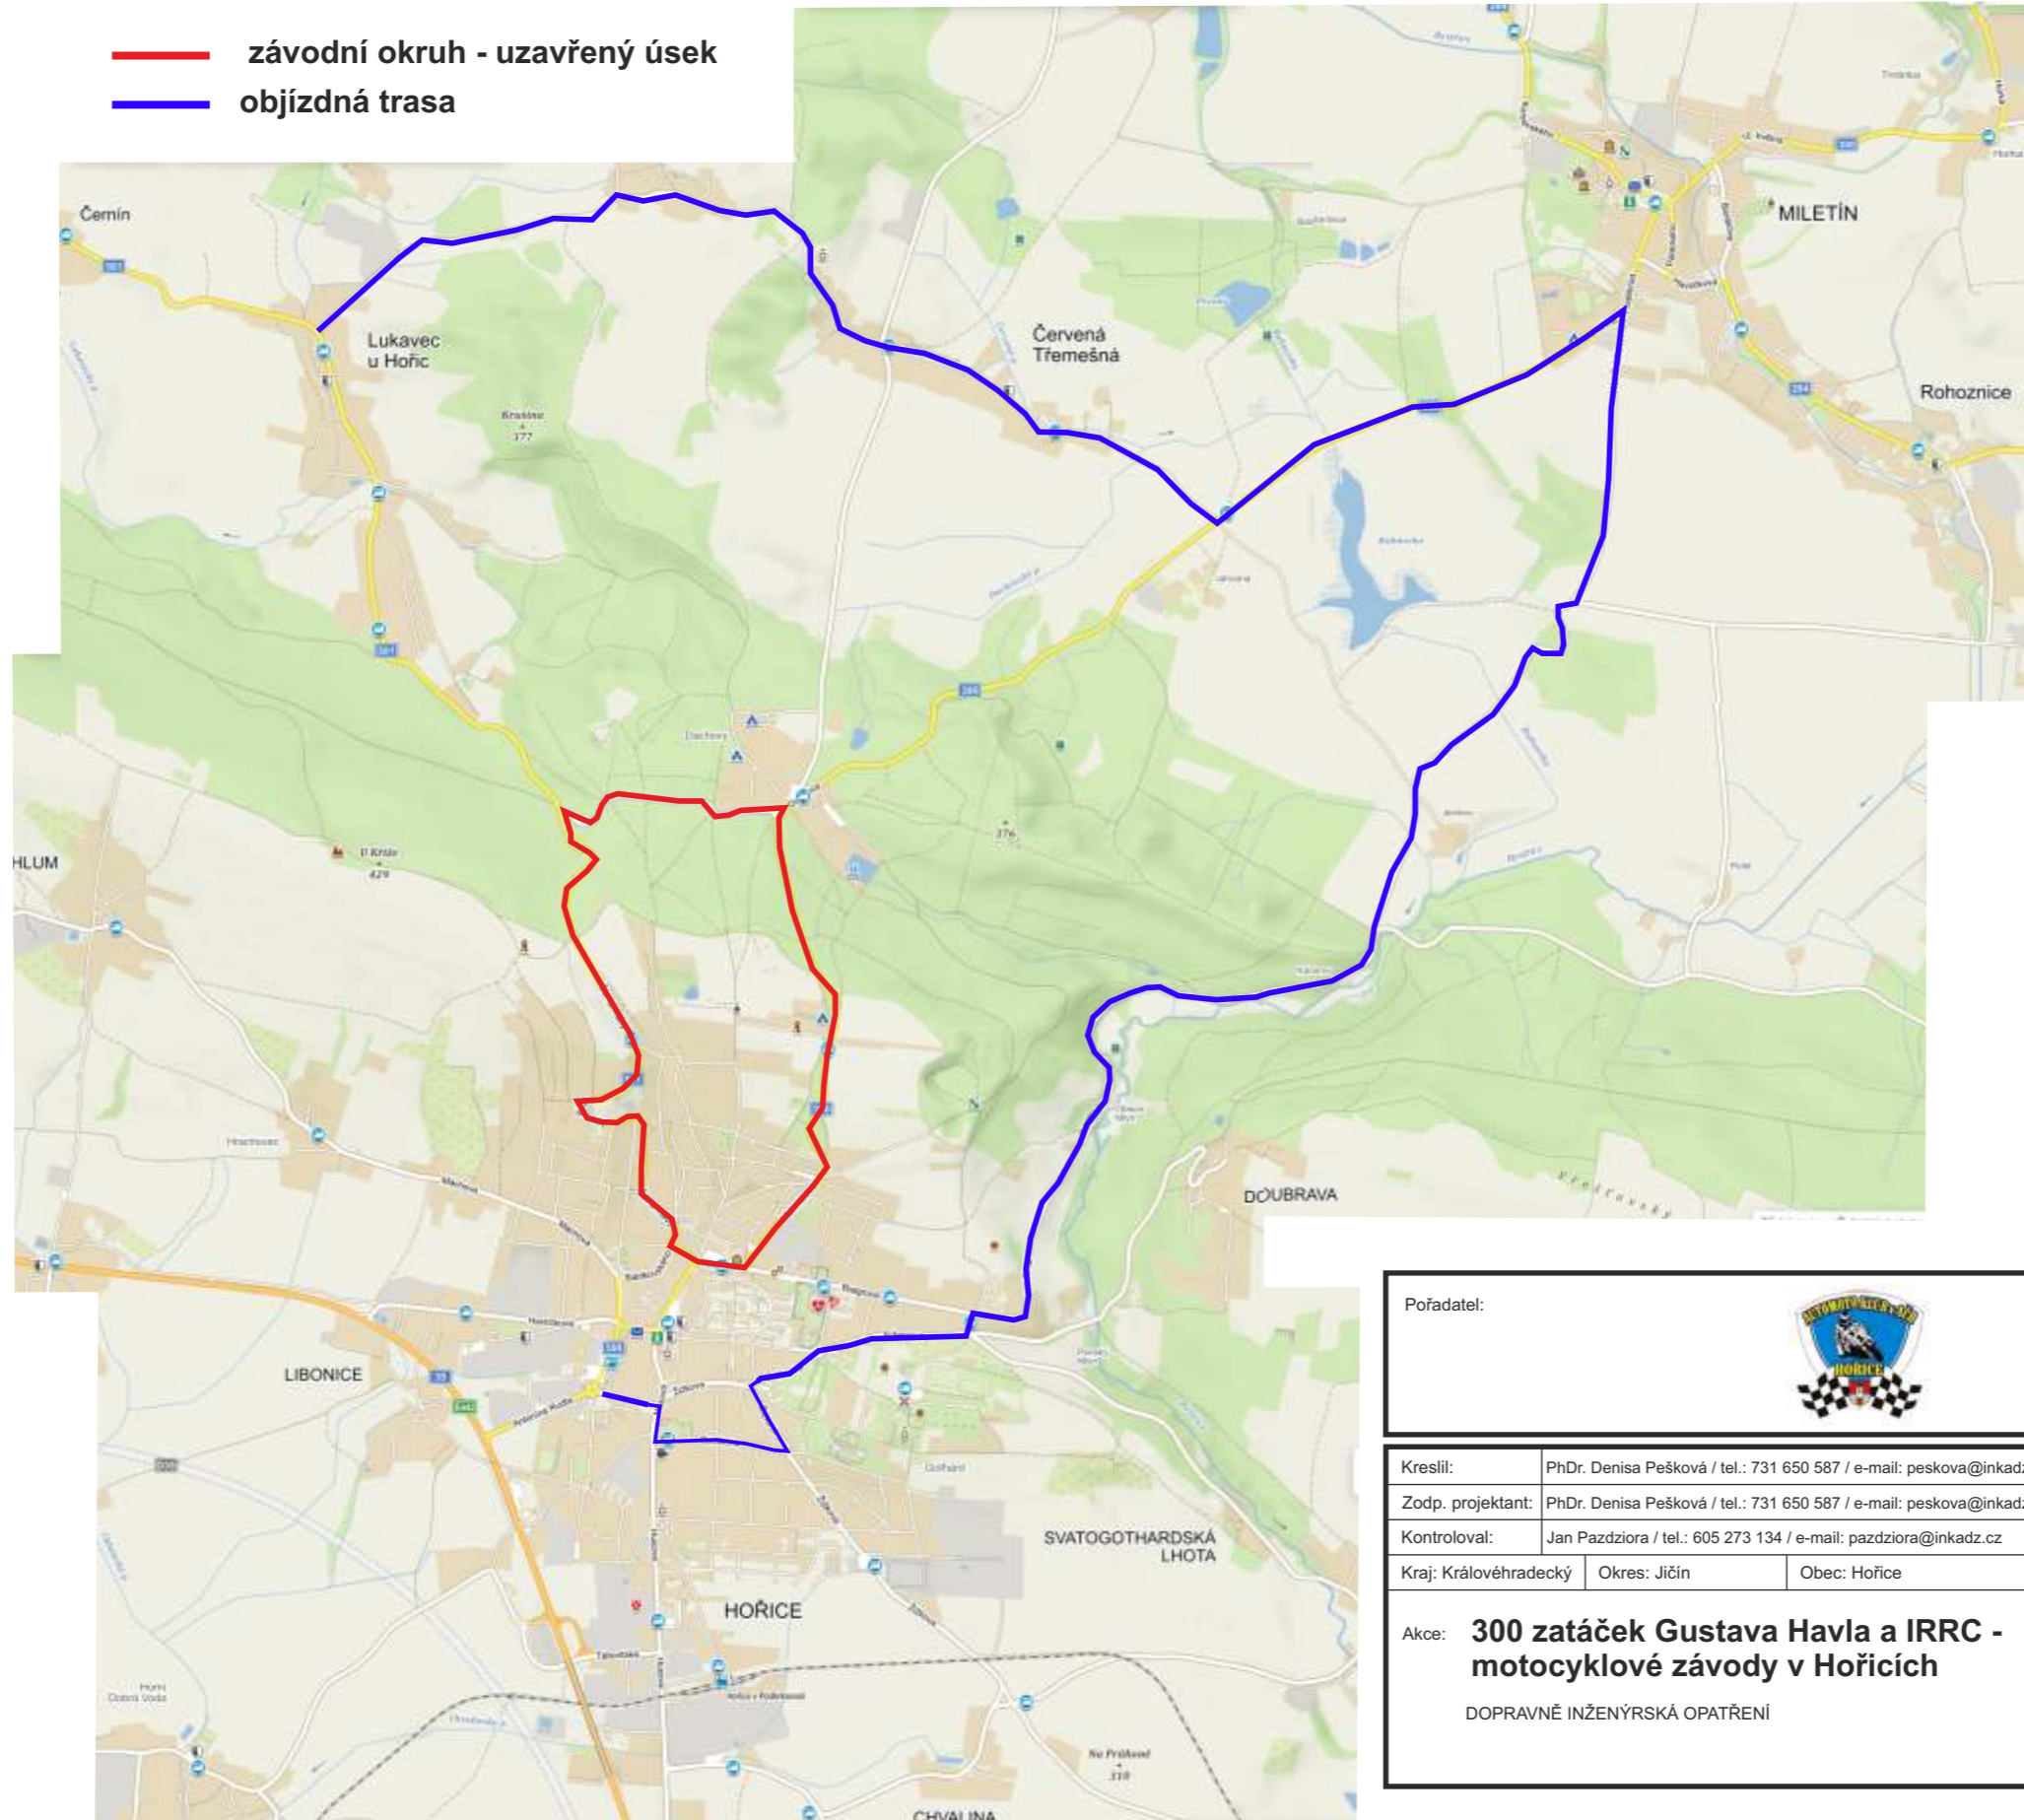


Pořadatel:		
Kreslil:	PhDr. Denisa Pešková / tel.: 731 650 587 / e-mail: peskova@inkadz.cz	
Zodp. projektant:	PhDr. Denisa Pešková / tel.: 731 650 587 / e-mail: peskova@inkadz.cz	
Kontroloval:	Jan Pazdziora / tel.: 605 273 134 / e-mail: pazdziora@inkadz.cz	
Kraj:	Okres:	Obec:
Královéhradecký	Jičín	Hořice
Akce:	300 zatáček Gustava Havla a IRRC - motocyklové závody v Hořicích	
	DOPRAVNĚ INŽENÝRSKÁ OPATŘENÍ	
DATUM	8.7.2021	
Č. ZAKÁZKY	21331	
STUPEŇ PD	DIO	
MĚŘÍTKO	-	
FORMÁT	A3	

INKA
DOPRAVNÍ ZNAČENÍ - HRADEC KRÁLOVÉ s.r.o.
Obránců míru 258
503 02 Předměstí n.L.
IČO: 274 78 866 DIČ: CZ27478866
tel.: 495 581 318
e-mail: info@inkadz.cz
web: www.inka-znacení.cz

Dopravní opatření při akci : 300 zatáček Gustava Havla a IRRC - motocyklové závody v Hořicích

14.-15.8.2021


— uzavřený úsek
— objížděná trasa

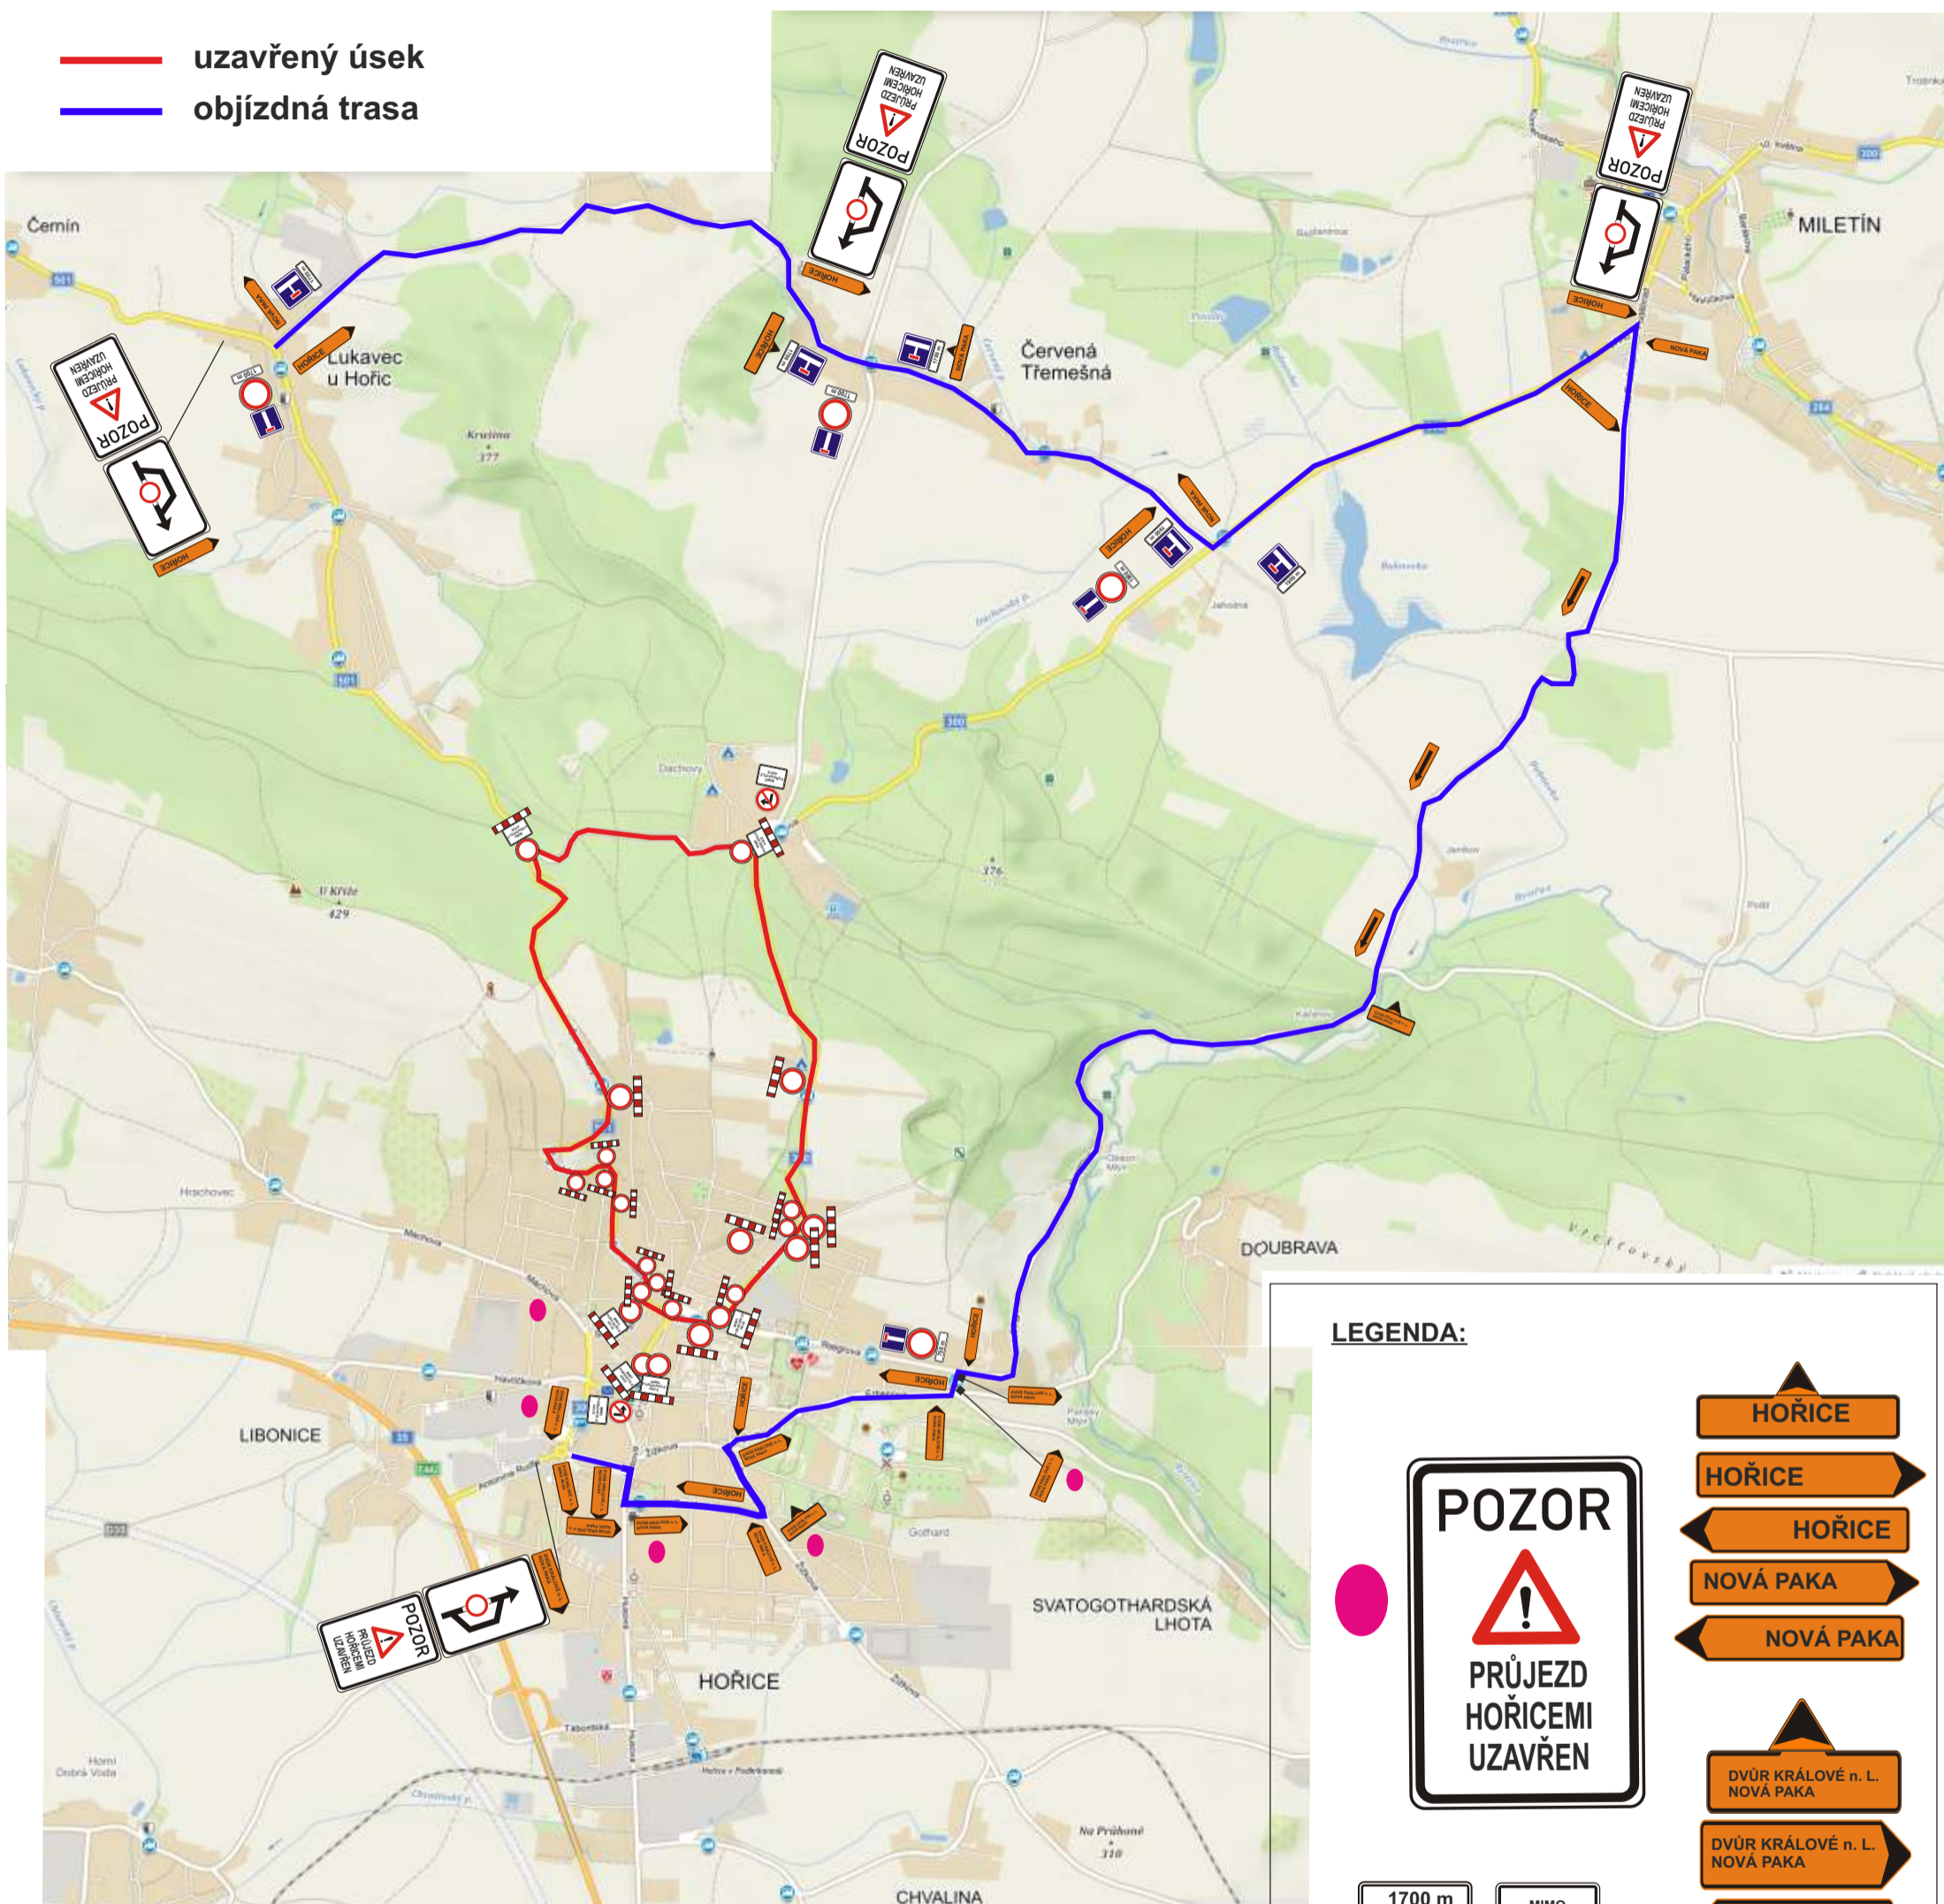

Stávající trvalé DZ, které neodpovídá dopravnímu opatření bude zakryto.

Stávající trvalé DZ, které neodpovídá objížděným trasám bude zakryto.

LEGENDA:

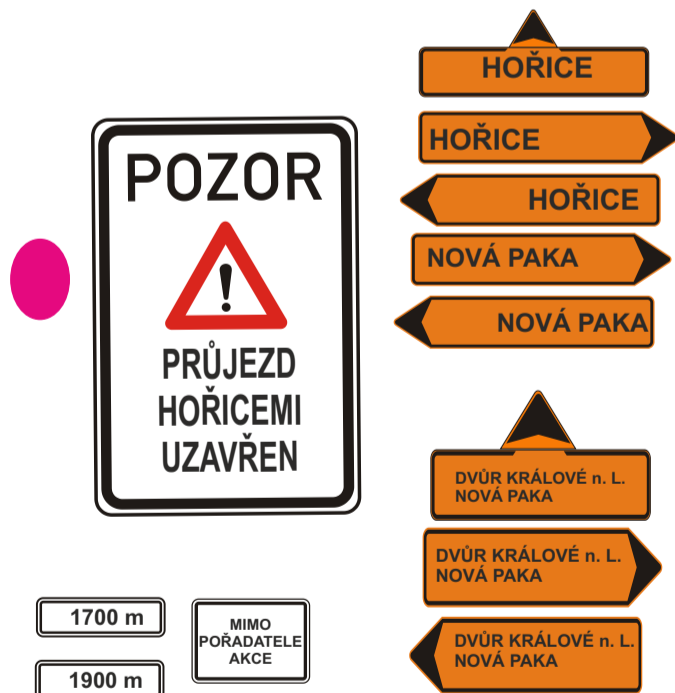

Pořadatel:



Kreslil: PhDr. Denisa Pešková / tel.: 731 650 587 / e-mail: peskova@inkadz.cz
 Zodp. projektant: PhDr. Denisa Pešková / tel.: 731 650 587 / e-mail: peskova@inkadz.cz
 Kontroloval: Jan Pazdziora / tel.: 605 273 134 / e-mail: pazdziora@inkadz.cz

Kraj: Královéhradecký | Okres: Jičín | Obec: Hořice

Akce: **300 zatáček Gustava Havla a IRRC - motocyklové závody v Hořicích**
 DOPRAVNÍ INŽENÝRSKÁ OPATŘENÍ

INKA
 DOPRAVNÍ ZNAČENÍ - HRADEC KRÁLOVÉ s.r.o.
 Obránců míru 258
 503 02 Předměstí n. L.
 IČO: 274 78 866 DIČ: CZ27478866
 tel.: 495 581 318
 e-mail: info@inkadz.cz
 web: www.inka-znacení.cz


DATUM	8.7.2021
Č.ZAKÁZKY	21331
STUPEŇ PD	DIO
MĚŘÍTKO	-
FORMÁT	A3

Dopravní opatření při akci : 300 zatáček Gustava Havla a IRRC - motocyklové závody v Hořicích

14.-15.8.2021


PŘED ZAHÁJENÍM AKCE

— závodní okruh - uzavřený úsek
— objížděná trasa

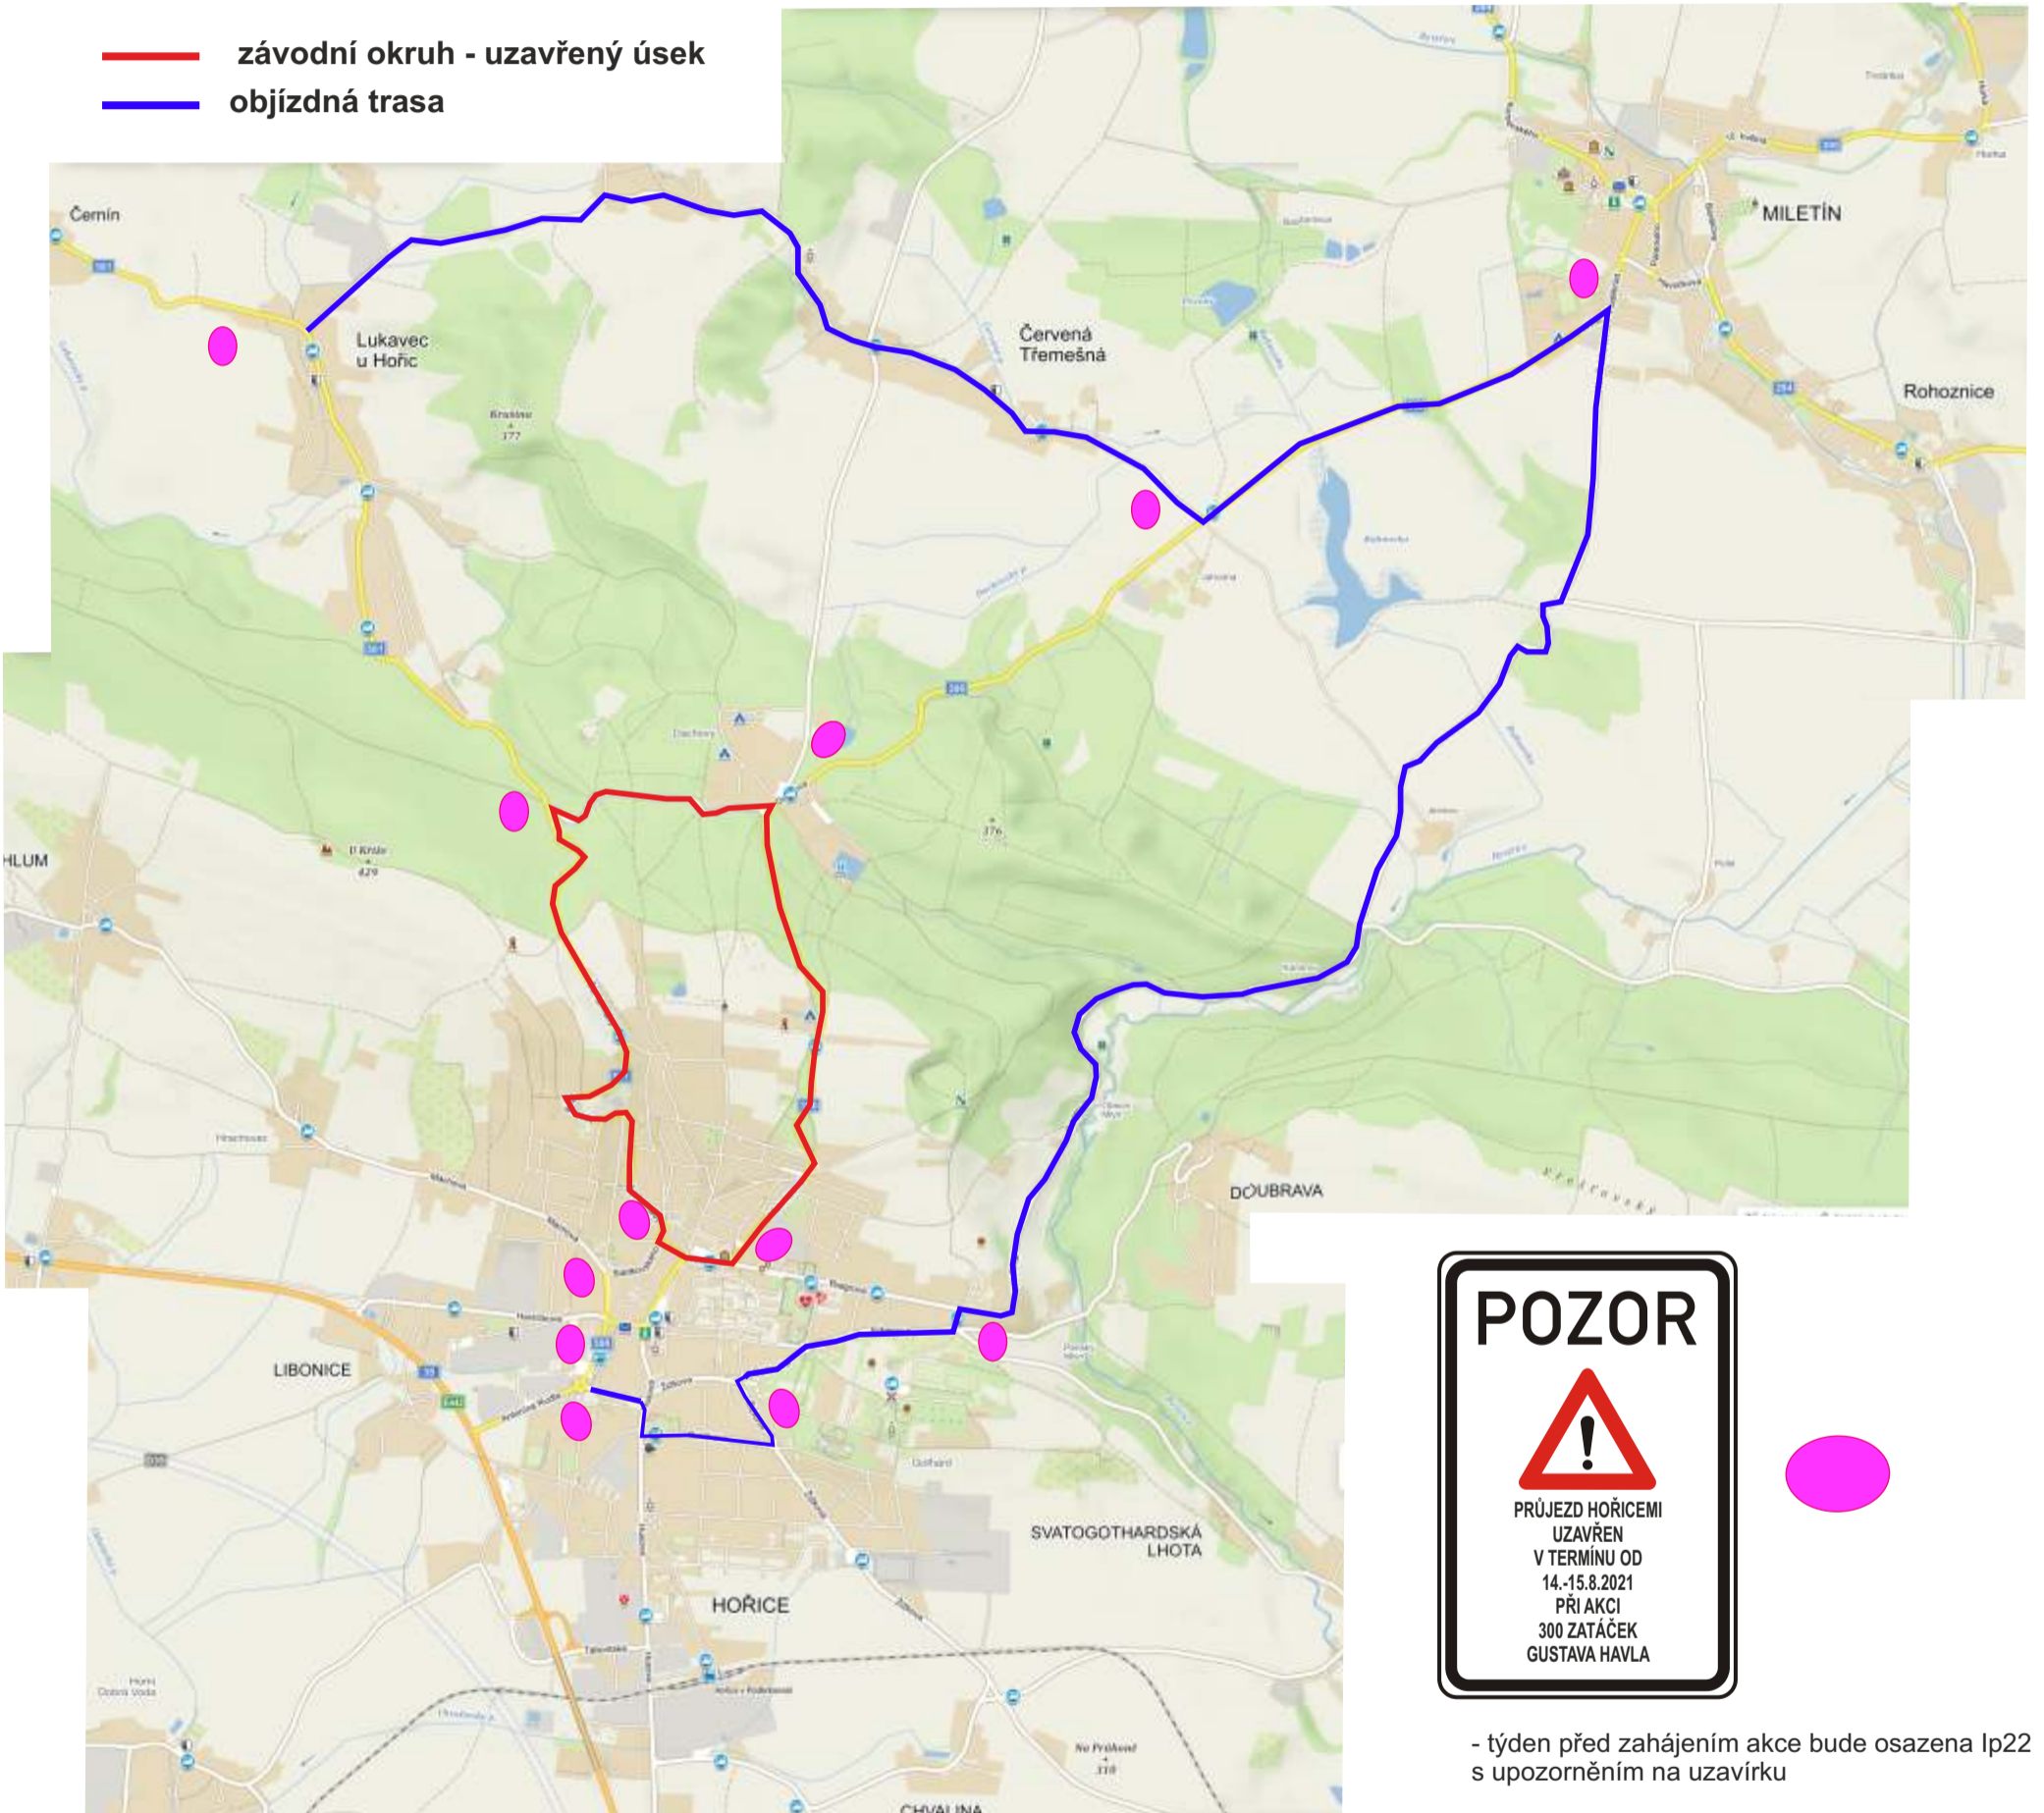

- týden před zahájením akce bude osazena Ip22 s upozorněním na uzavírku

DZ B 28, E 13, E 8a, E 8b, E 8c budou osazeny týden před zahájením prací, t.j. 6.8.2021.

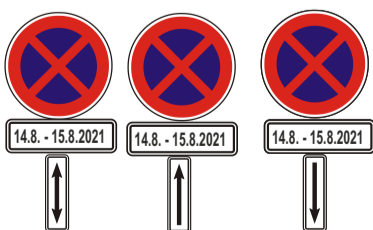

Pořadatel:		
Kreslil:	PhDr. Denisa Pešková / tel.: 731 650 587 / e-mail: peskova@inkadz.cz	<p>Obránců míru 258 503 02 Předměstí n.L. IČO: 274 78 866 DIČ: CZ27478866 tel.: 495 581 318 e-mail: info@inkadz.cz web: www.inka-znaceni.cz</p>
Zodp. projektant:	PhDr. Denisa Pešková / tel.: 731 650 587 / e-mail: peskova@inkadz.cz	
Kontroloval:	Jan Pazdziora / tel.: 605 273 134 / e-mail: pazdziora@inkadz.cz	
Kraj: Královéhradecký		Okres: Jičín
		Obec: Hořice
Akce: 300 zatáček Gustava Havla a IRRC - motocyklové závody v Hořicích		DATUM: 8.7.2021
DOPRAVNĚ INŽENÝRSKÁ OPATŘENÍ		Č.ZAKÁZKY: 21331
		STUPEŇ PD: DIO
		MĚŘÍTKO: -
		FORMÁT: A3