


Dopravní opatření při akci : 300 zatáček Gustava Havla a IRRC - motocyklové závody v Hořicích

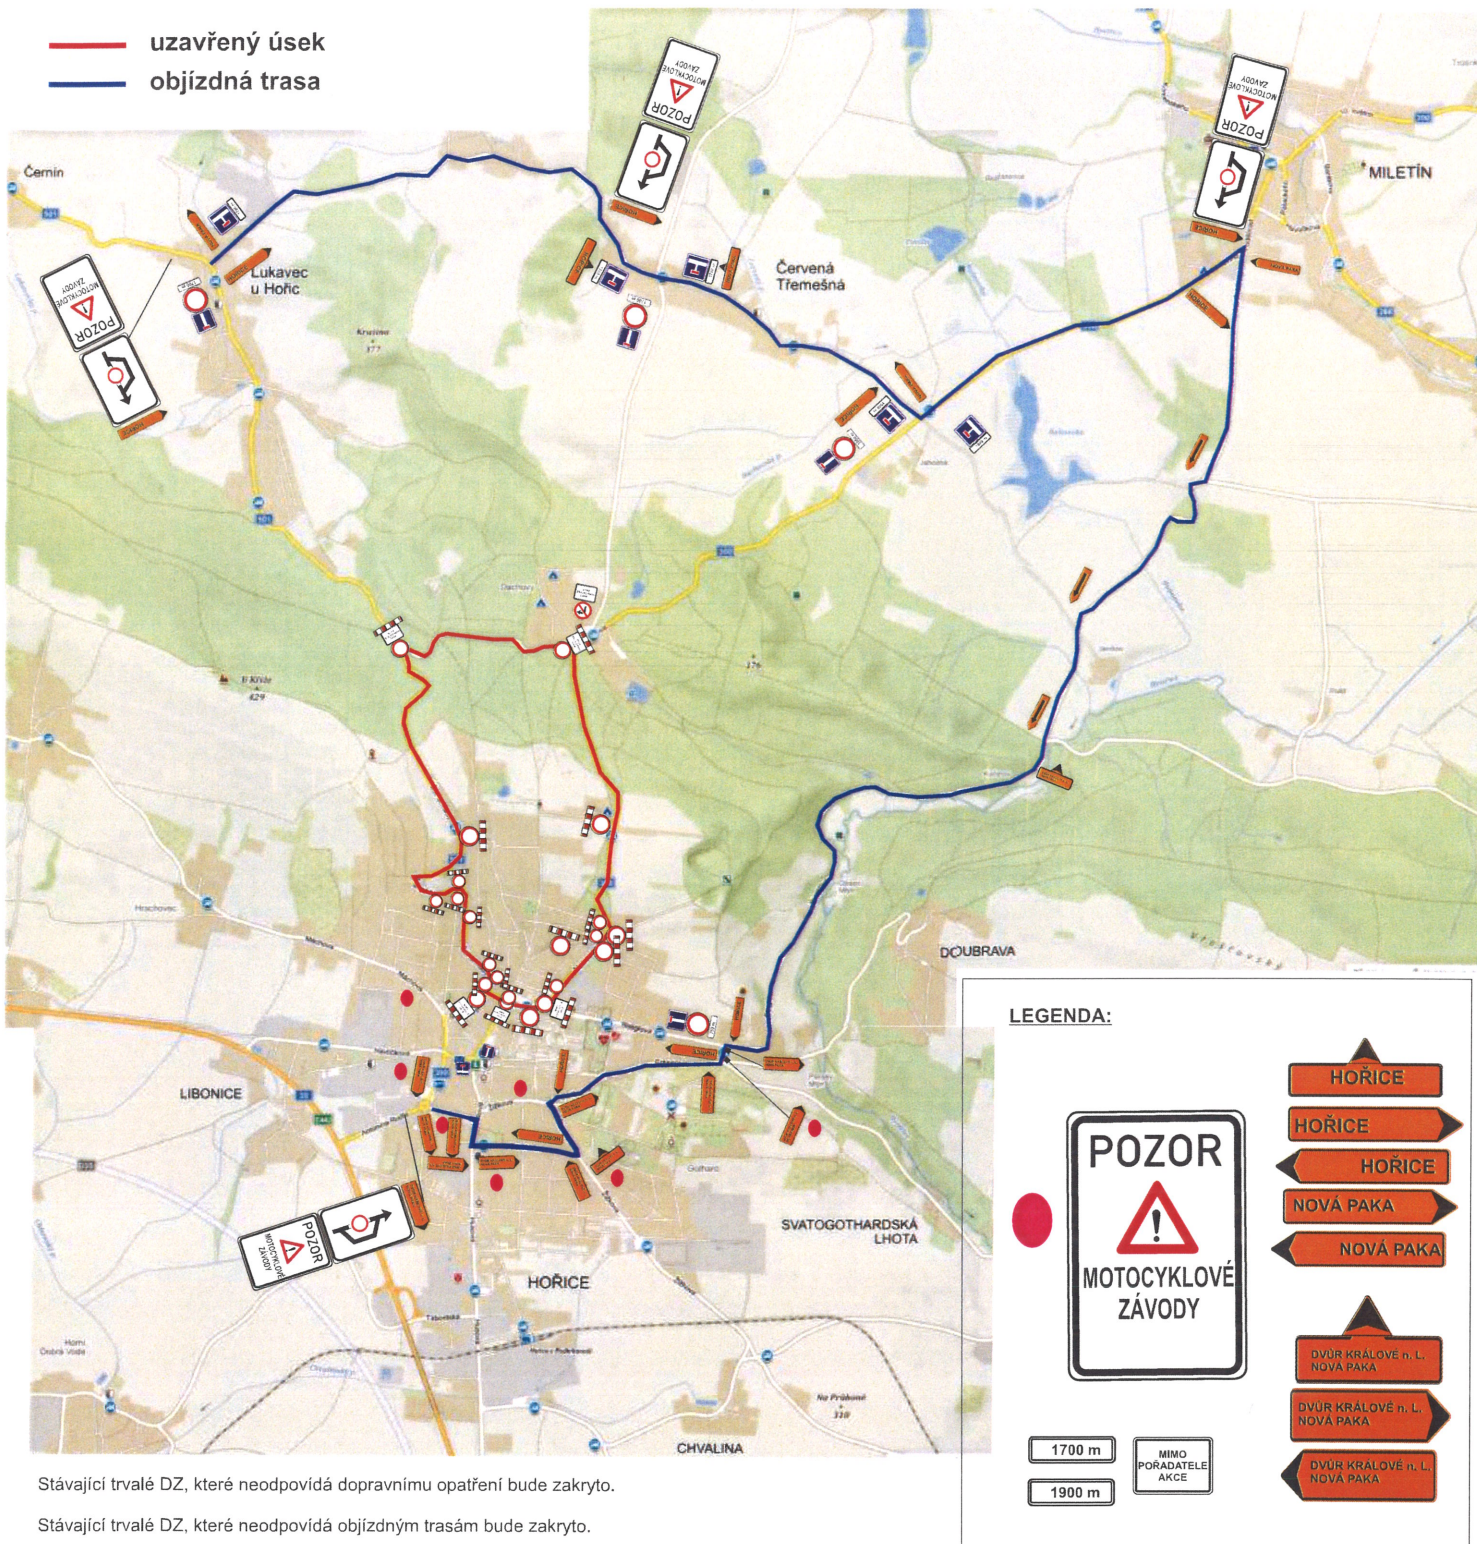

Stávající trvalé DZ, které neodpovídá dopravnímu opatření bude zakryto.


Stávající trvalé DZ, které neodpovídá objízdným trasám bude zakryto.

Pořadatel:		
Kreslil:	PhDr. Denisa Pešková / tel.: 731 650 587 / e-mail: peskova@inkatd.cz	 <small>DOPRAVNÍ INŽENÝRSTVÍ A RADICE KLADSKO</small> Obchodní firma s r.o. 502 02 Přeloučsko, s.r.l. IČO 274 76 860, IČZ 132/4/1866 tel. 495 58 31 5 e-mail: info@inkatd.cz web: www.inkatd.cz
Zodp. projektant:	PhDr. Denisa Pešková / tel.: 731 650 587 / e-mail: peskova@inkatd.cz	
Kontroloval:	Jan Pazdiora / tel.: 605 273 134 / e-mail: pazdiora@inkatd.cz	
Kraj:	Královéhradecký	Okres: Jičín
		Obec: Hořice
Akce:	300 zatáček Gustava Havla a IRRC - motocyklové závody v Hořicích	
	DOPRAVNÍ INŽENÝRSKÁ OPATŘENÍ	
DATUM	8.7.2021	
Č.ZAKÁZKY	21331	
STUPEŇ PD	DIO	
MĚŘITKO	-	
FORMÁT	A3	

Dopravní opatření při akci : 300 zatáček Gustava Havla a IRRC - motocyklové závody v Hořicích


PŘED ZAHÁJENÍM AKCE

— závodní okruh - uzavřený úsek
— objízdná trasa

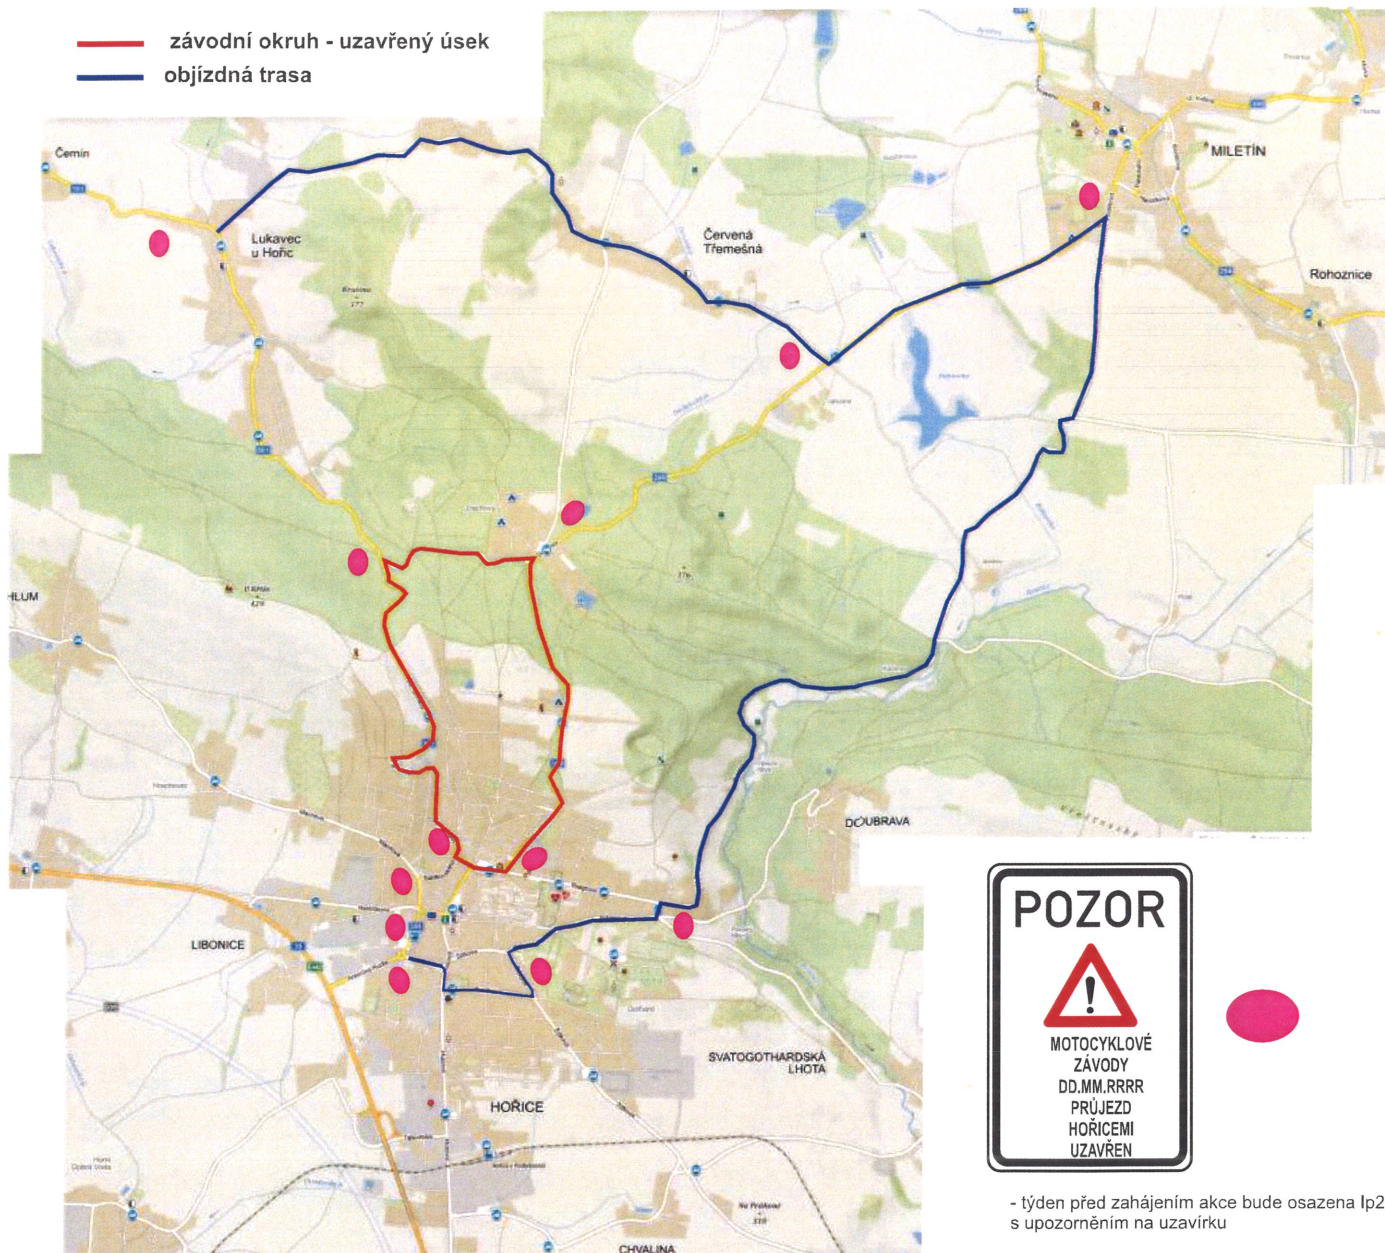

- týden před zahájením akce bude osazena Ip22 s upozorněním na uzavírku

DZ B 28, E 13, E 8a, E 8b, E 8c budou osazeny týden před zahájením prací, tj. DD.MM.RRRR

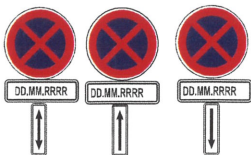

Pořadatel:		
Kreslil:	PhDr. Denisa Pašková / tel.: 731 650 587 / e-mail: peskova@inkadz.cz	 DOPRAVNÍ ŽIVČENÍ - PRŮJEZD... Lázeňská ulice 255 203 02 Hradec Králové, IČO: 274 78 868 DIČ: CZ274788696 tel.: 495 581 318 e-mail: info@inkadz.cz web: www.inkadz.cz
Zodp., projektant:	PhDr. Denisa Pašková / tel.: 731 650 587 / e-mail: peskova@inkadz.cz	
Kontroloval:	Jan Pazdziora / tel.: 605 273 134 / e-mail: pazdziora@inkadz.cz	
Kraj:	Královéhradecký Okres: Jičín Obec: Hořice	
Akce:	300 zatáček Gustava Havla a IRRC - motocyklové závody v Hořicích DOPRAVNĚ INŽENYRSKÁ OPATŘENÍ	
DATUM	8.7.2021	
Č.ZAKÁZKY	21331	
STUPĚN PD	DIO	
MĚŘÍTKO	-	
FORMÁT	A3	